


CREATION D'UN PARC URBAIN


COMMUNE DE DOMMARTIN-LES-TOUL (54)

AMENAGEMENT PAYSAGER RELIANT L'ESPACE DOM'INNO A LA PLAINE DES SPORTS

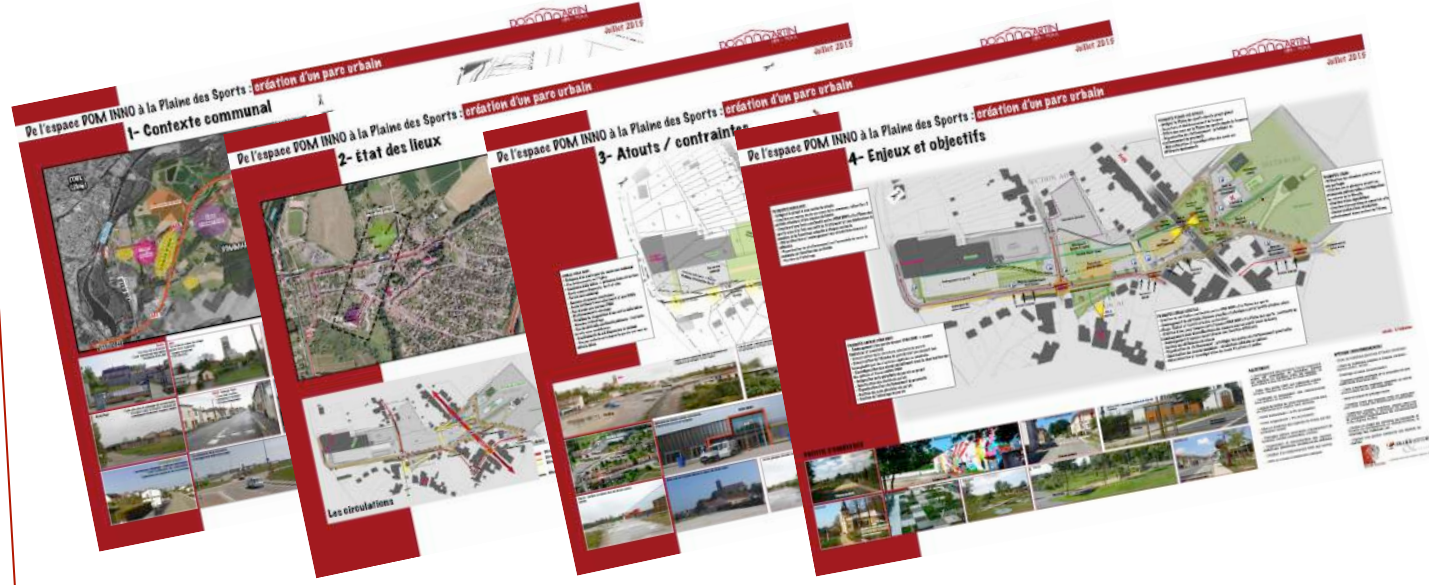

Projet :

- Aménager une friche artisanale (ancien supermarché) au cœur de la commune de Dommartin
- Valoriser ce vaste espace devenu public pour créer des liaisons entre les différents quartiers de la commune
- Créer un véritable espace public convivial autour de toutes les activités de loisirs et de sports

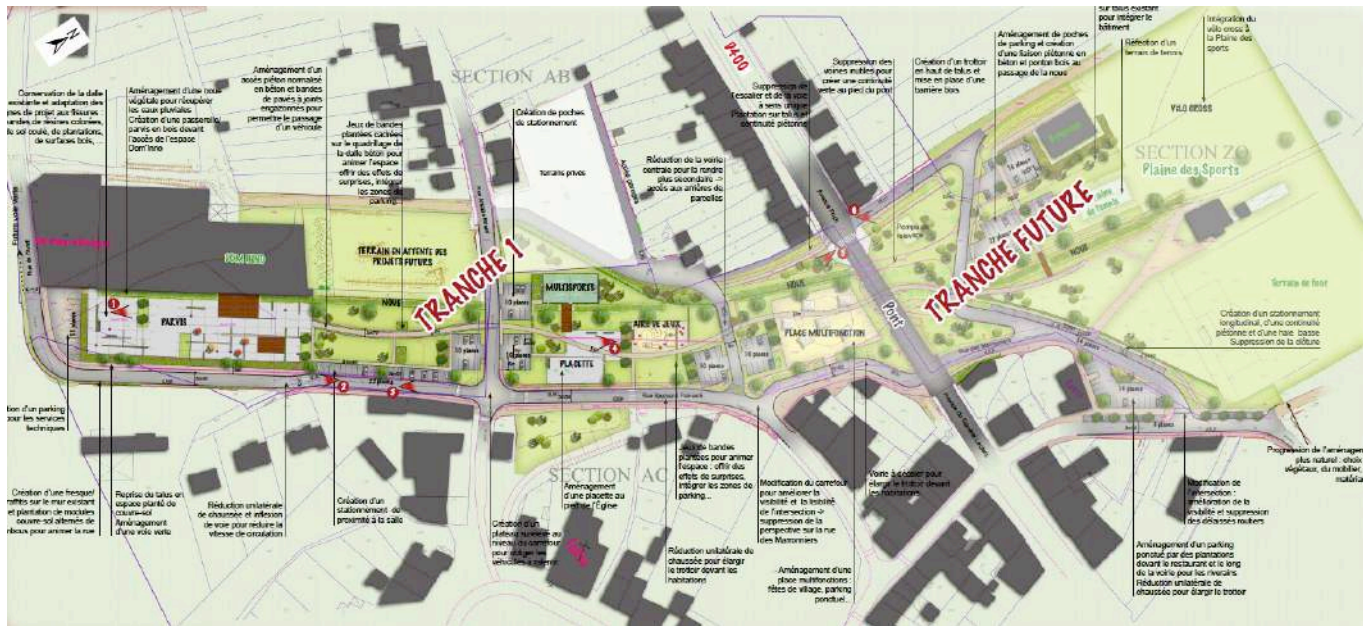

Esquisse globale et coupes de principes

Programme : mission d'étude préalable
 Maître d'ouvrage : Commune DOMMARTIN-LES-TOUL
 Maîtres d'œuvre : Atelier Paysage / Girard Etudes
 Calendrier : Etude 2015-2016



De l'espace DOM INNO à la Plaine des Sports : création d'un parc urbain

6- AVP SOMMAIRE - tranche 1



Avant-projet sommaire



Premiers travaux réalisés par les services techniques de la commune